

○, ⊙ Eksisterende træer.

⊘ Fældede træer.



⊙ Nye træer.

▨ Eksisterende snebærkrat
der er bevaret men godt smalt.

○ Nye grupper af Sargent's æble
i område 3 ud mod P.M. Dælls Allé

▬ Ny tæerne hæk langs ny parkering
i område 20.

Tallene henviser til område -
beskrivelserne i plejeplanen.

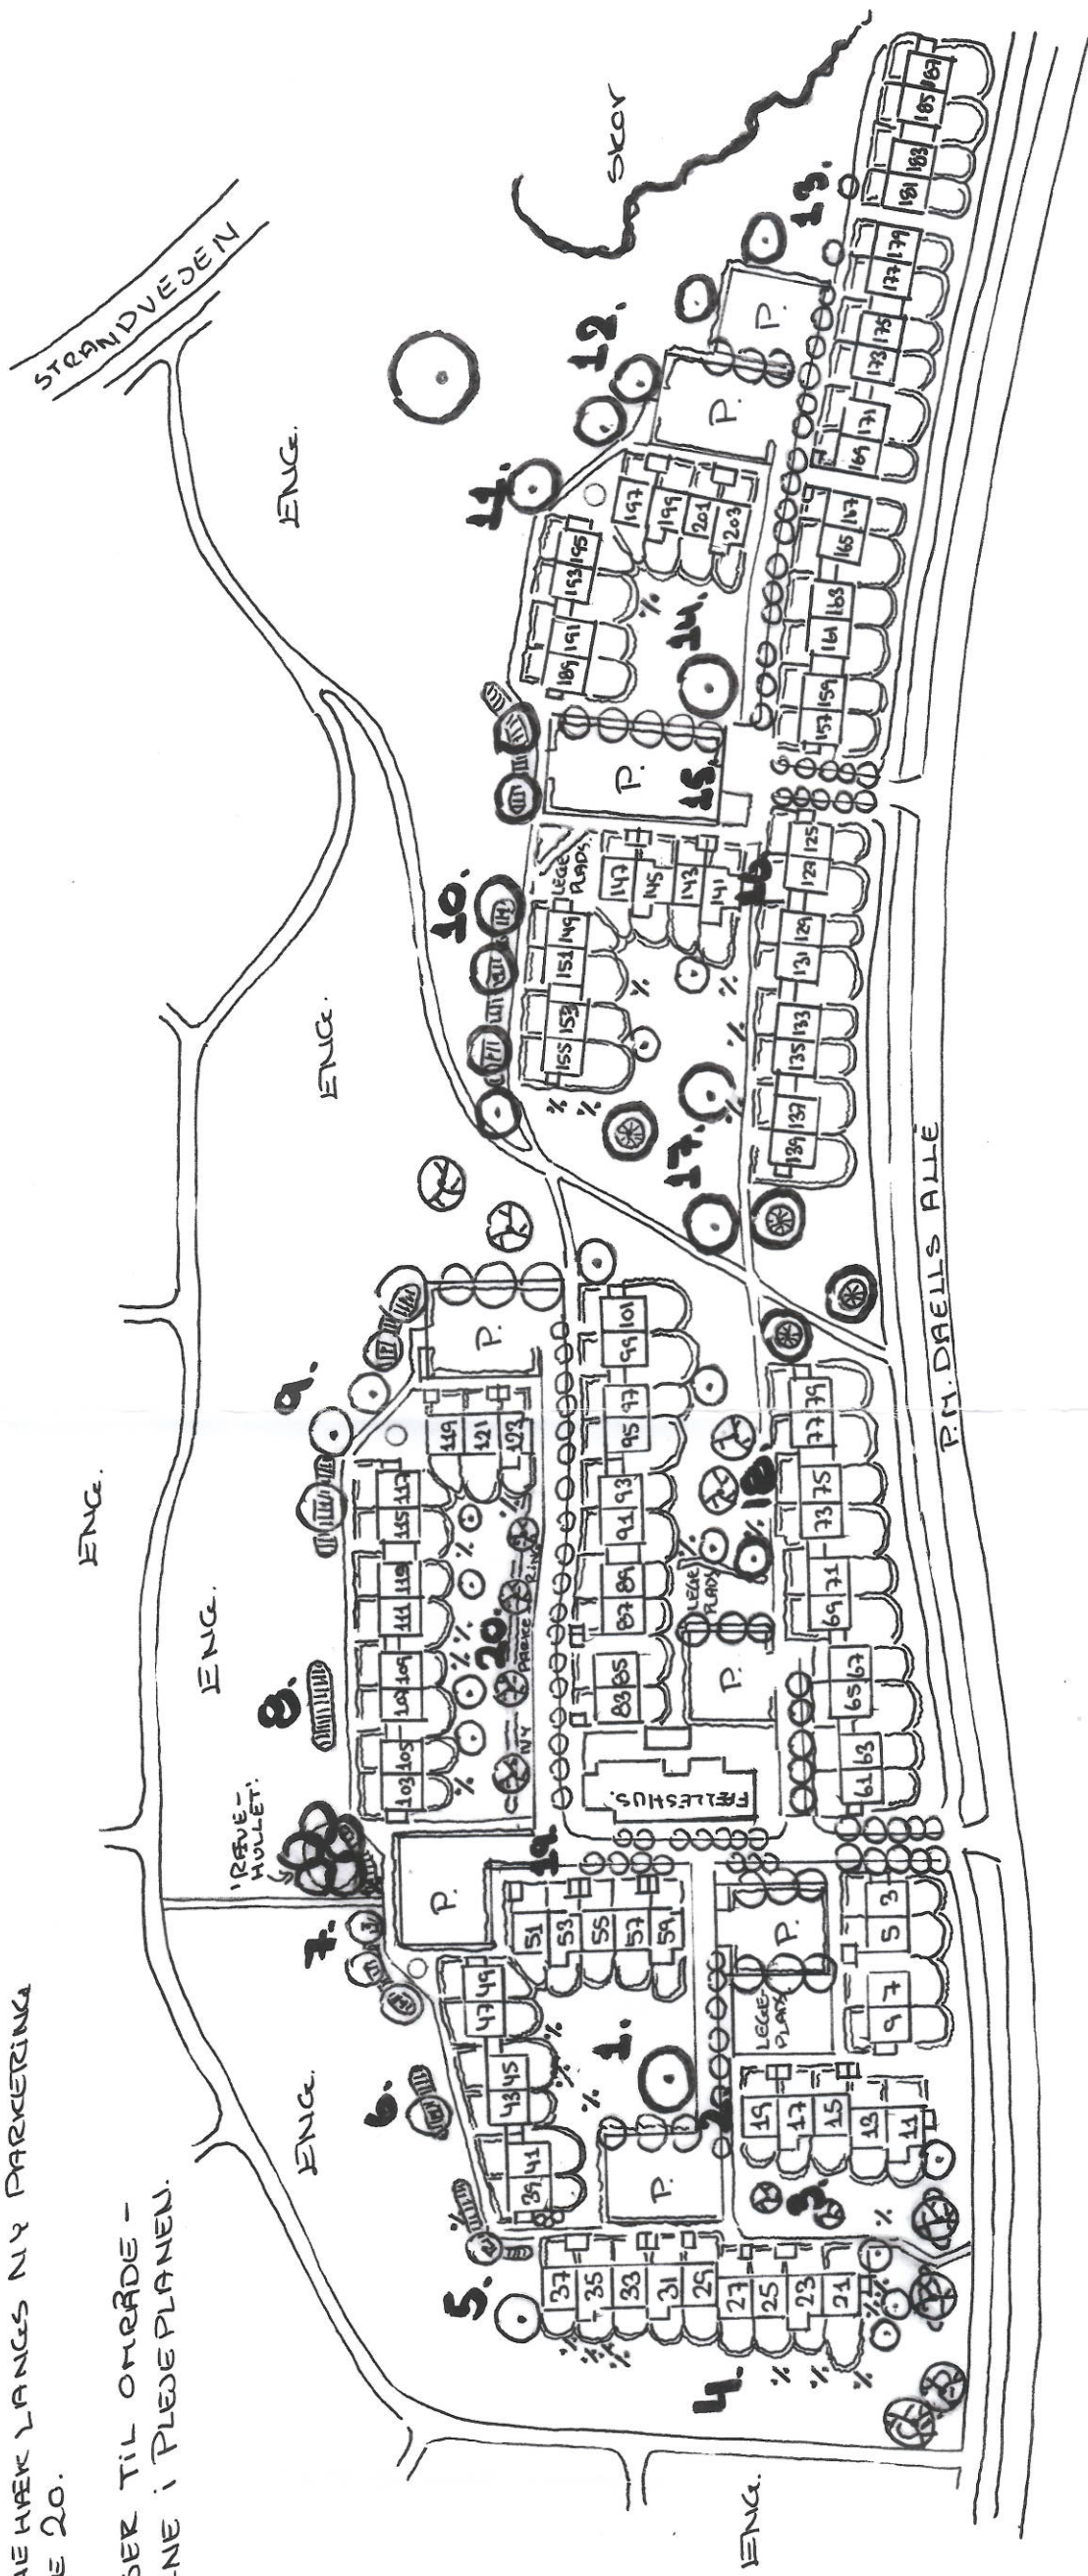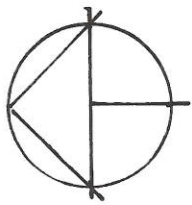

SAG: SLOTSDALEN NR. 3-203, 2970 HERSHOLM.

EMNE: IDÉOPLÆG TIL ÆNDRING AF BEPLANTNING, SKITSE FORSLAG.

DATO 21.11.2014.

TEGN.NR. 14.32

HAVEARKITEKT ANNE MARIE SKJEDT, STRANDBERG 7B, 2960 RINGSTED
TLF. 61 65 2424.

HUSE PÅ AXEL HEIDESVEJ.
CA. PLACERING.

